


URBANISTICO - CURVAS TERRAPLENAGEM

Escala: 1:1000

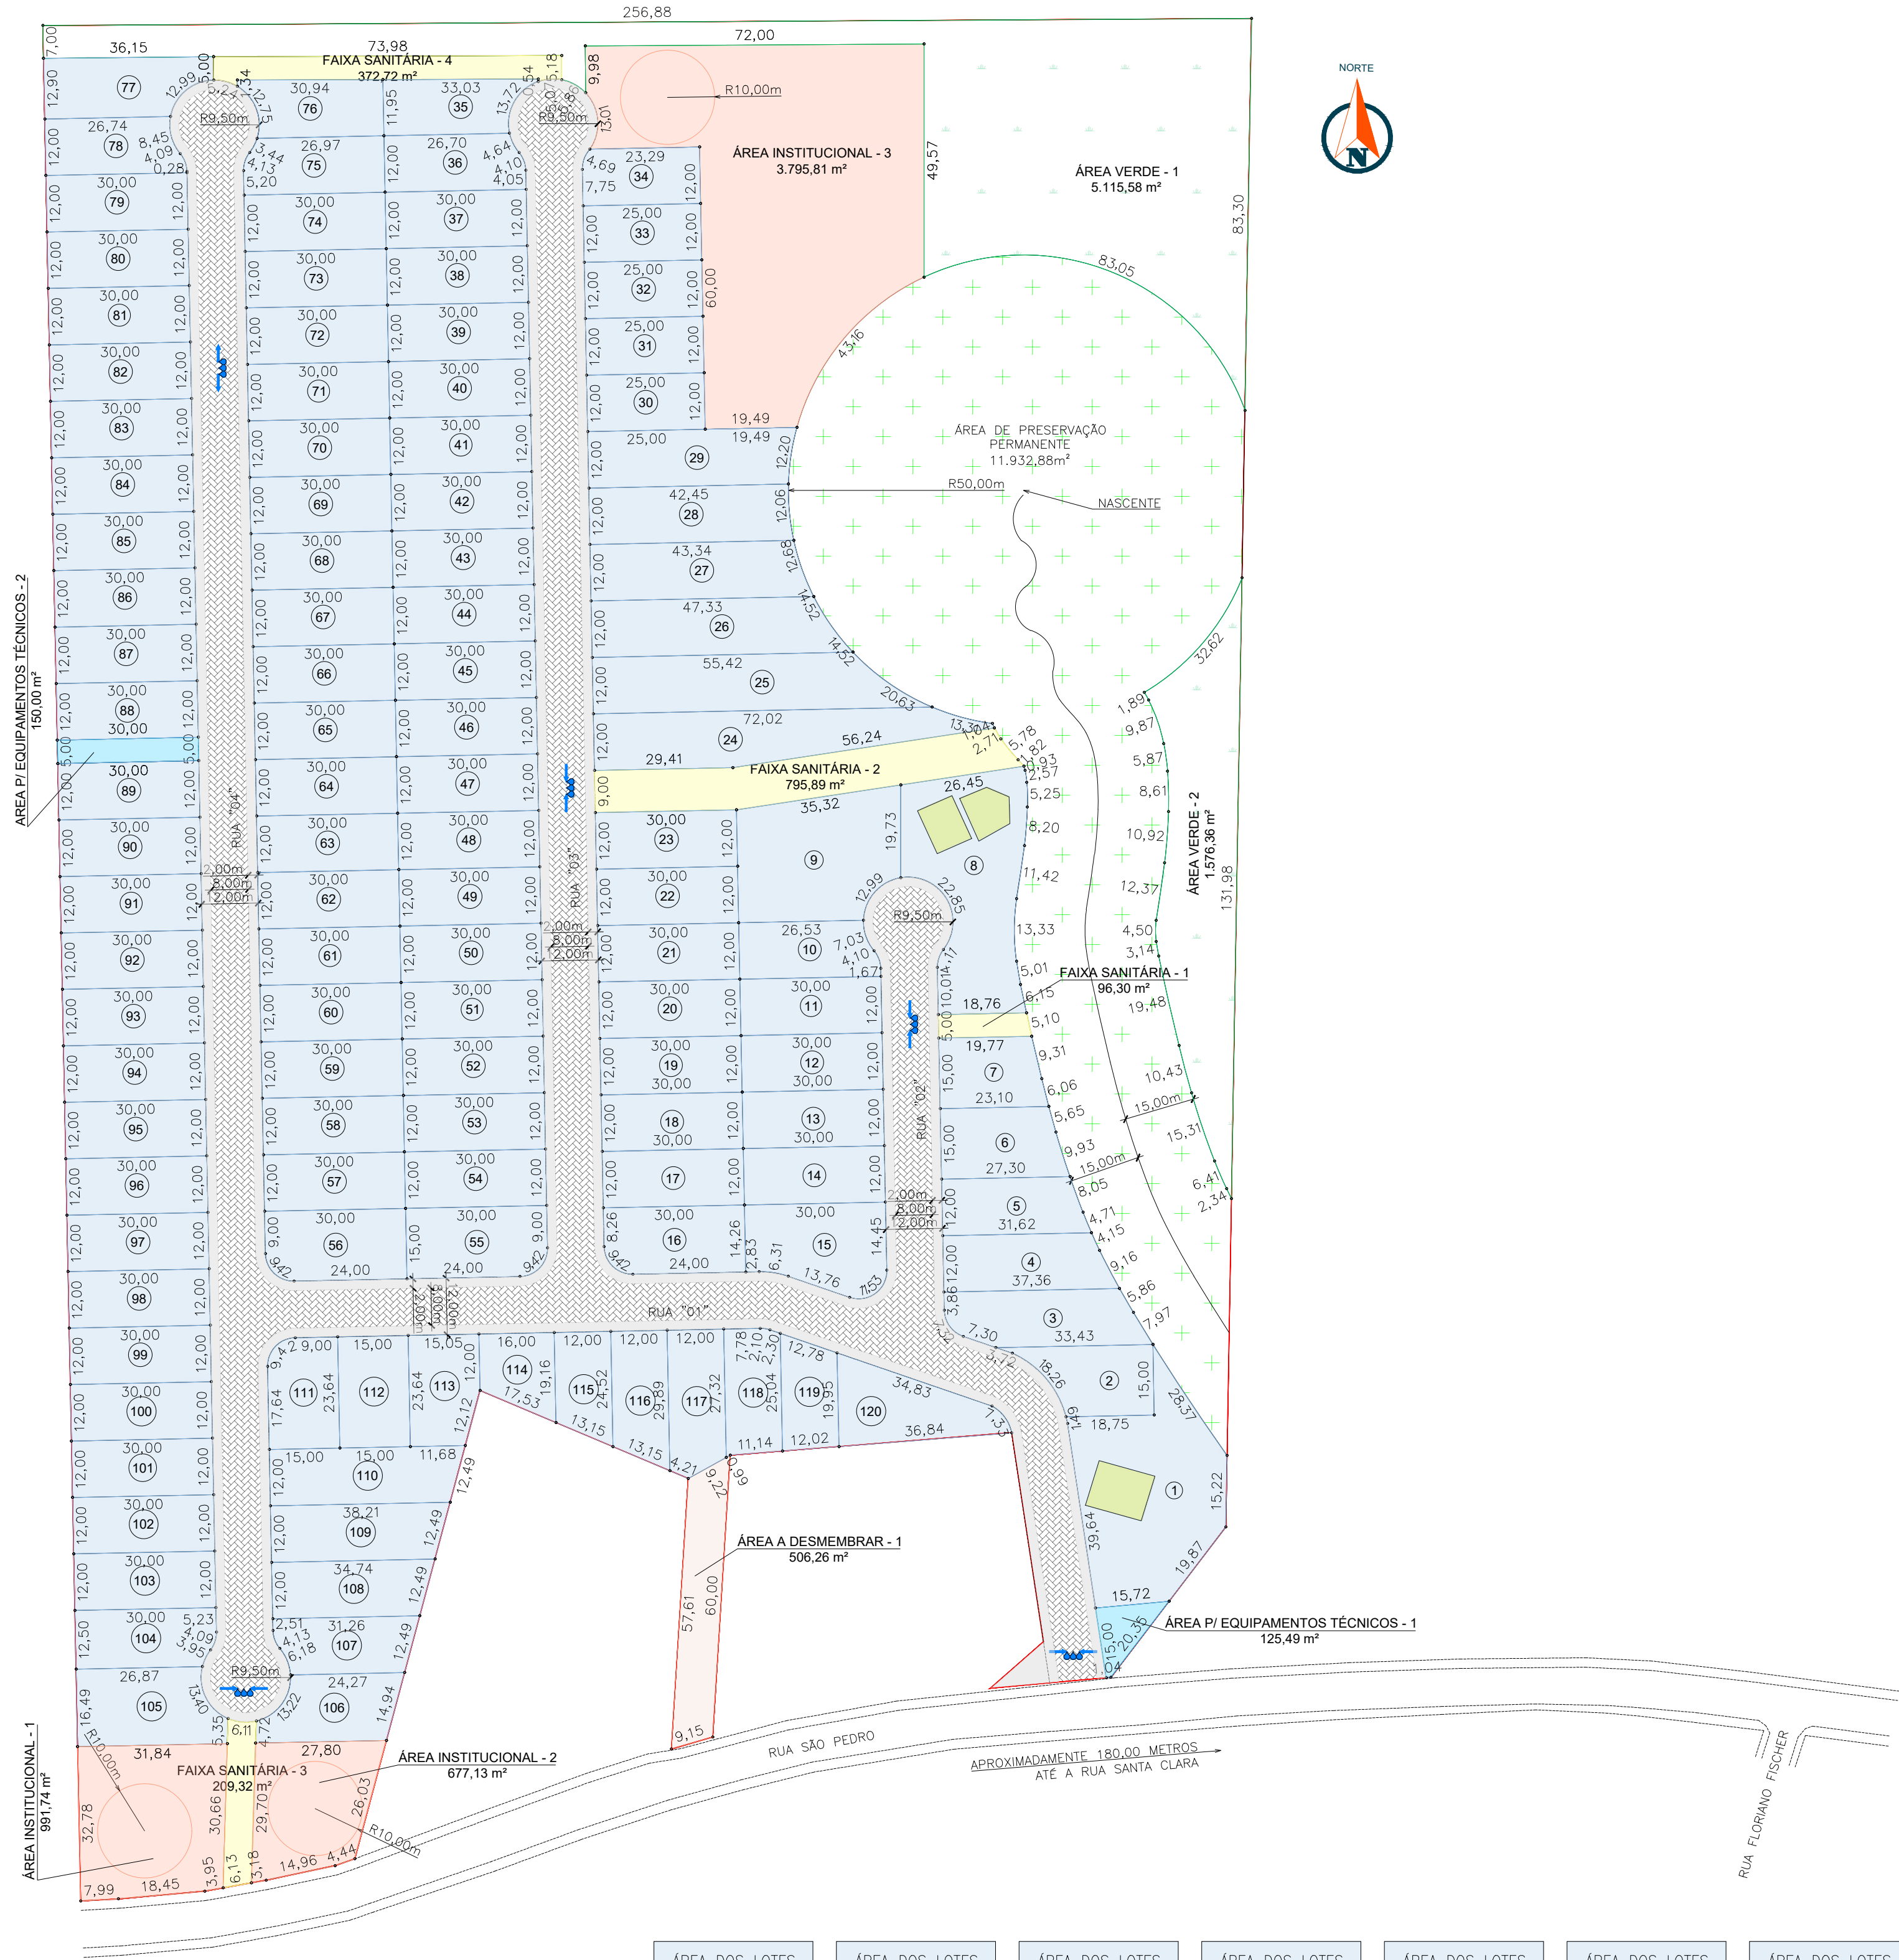

ÁREA DOS LOTES		ÁREA DOS LOTES		ÁREA DOS LOTES		ÁREA DOS LOTES		ÁREA DOS LOTES		ÁREA DOS LOTES		ÁREA DOS LOTES	
Nº LOTE	ÁREA (m²)	Nº LOTE	ÁREA (m²)	Nº LOTE	ÁREA (m²)	Nº LOTE	ÁREA (m²)	Nº LOTE	ÁREA (m²)	Nº LOTE	ÁREA (m²)	Nº LOTE	ÁREA (m²)
1	1.186,92	16	420,17	31	300,00	46	360,00	61	360,00	76	339,14	91	360,00
2	350,61	17	360,00	32	300,00	47	360,00	62	360,00	77	406,32	92	360,00
3	464,24	18	360,00	33	300,00	48	360,00	63	360,00	78	335,02	93	360,00
4	412,47	19	360,00	34	297,71	49	360,00	64	360,00	79	360,00	94	360,00
5	352,41	20	360,00	35	330,65	50	360,00	65	360,00	80	360,00	95	360,00
6	376,61	21	360,00	36	347,85	51	360,00	66	360,00	81	360,00	96	360,00
7	320,92	22	360,00	37	360,00	52	360,00	67	360,00	82	360,00	97	360,00
8	1.038,46	23	360,00	38	360,00	53	360,00	68	360,00	83	360,00	98	360,00
9	860,10	24	788,88	39	360,00	54	360,00	69	360,00	84	360,00	99	360,00
10	339,67	25	750,13	40	360,00	55	442,27	70	360,00	85	360,00	100	360,00
11	360,00	26	611,41	41	360,00	56	442,27	71	360,00	86	360,00	101	360,00
12	360,00	27	540,60	42	360,00	57	360,00	72	360,00	87	360,00	102	360,00
13	360,00	28	511,79	43	360,00	58	360,00	73	360,00	88	360,12	103	360,00
14	360,00	29	518,64	44	360,00	59	360,00	74	360,00	89	360,00	104	365,06
15	516,76	30	300,00	45	360,00	60	360,00	75	351,43	90	360,00	105	480,35



PLANTA LOCALIZAÇÃO

ESCALA 1:3000

Fonte: Servidor Google Earth 2015

QUADRO DE ÁREAS		
DESCRIÇÃO	ÁREAS	OBS:
ÁREA TOTAL DA MATRÍCULA	84.704,48 m²	
APP (ÁREA DE PRESERVAÇÃO PERMANENTE)	11.932,88 m²	
ÁREA A DESMEMBRAR	506,26 m²	
ÁREA A SER LOTEADA	72.265,34 m²	
DESCRIÇÃO	ÁREAS	% BASE ÁREA LOTEÁVEL
ÁREA DE LOTES	46.902,39 m²	64,90 %
ÁREA DE RUAS	11.456,61 m²	15,85 %
ÁREA VERDE	6.691,94 m²	9,26 %
ÁREA INSTITUCIONAL	5.464,68 m²	7,56 %
ÁREA DE FAIXA SANITÁRIA	1.474,23 m²	2,04 %
ÁREA DE RESERVA TÉCNICA	275,49 m²	0,38 %
TOTAL DE LOTES	120 un.	
LARGURA DAS RUAS	12,00 m	
LARGURA DAS PISTAS	8,00 m	
LARGURA DOS PASSEIOS	2,00 m	

LEGENDA	
	ARRUAMENTO PROJETADO
	ÁREA DE LOTES
	ÁREA PARA EQUIP. COMUNITÁRIOS
	ÁREA VERDE
	ÁREA DE PRESERVAÇÃO PERMANENTE
	FAIXA SANITÁRIA
	ÁREA PARA EQUIPAMENTOS TÉCNICOS
	ÁREA A DESMEMBRAR
	ÁREA DE PISTA
	ÁREA DE CALÇADA
	PONTO ALTO DRENAGEM
	PONTO BAIXO DRENAGEM
	EDIFICAÇÃO EXISTENTE

TABELA DE ÁREAS	
ÁREA DE INTERVENÇÃO	72.265,34 m²
VOLUME DE CORTE	142.600,00 m³
VOLUME DE ATERRIO - SOLO	63.400,00 m³
VOLUME DE BOTA FORA	79.200,00 m³

ESPACIO DESTINADO AO ORÇÃO COMPETENTE E/OU RESPONSÁVEL TÉCNICO



Av. 3308 0519
R. Sebastião Bello n. 105
Centro - Brusque - SC / 88350-990
sulengenharia@br.com.br

PROJETO URBANISTICO

ENDEREÇO DA OBRA: RUA SÃO PEDRO, SÃO PEDRO - BRUSQUE/SC	URB0101
PROJETISTA: LUAN SEZERINO	
REVISOR: FELIPE DE SOUZA E SILVA	
RESPONSÁVEL TÉCNICO: FELIPE DE SOUZA E SILVA	
CREA/SC: 147248-7	
PROPRIETÁRIO: LOTES E LOTES 03 LOTEADORA SPE	

0780003_IF_URB_000_USO	03			
	02			
	01			
	00			
	Nº	DATA	REVISOR	DISCRIMINAÇÃO
CONTROLE INTERNO				QUADRO DE REVISÃO

RESPONSÁVEL TÉCNICO:

PROPRIETÁRIO: